



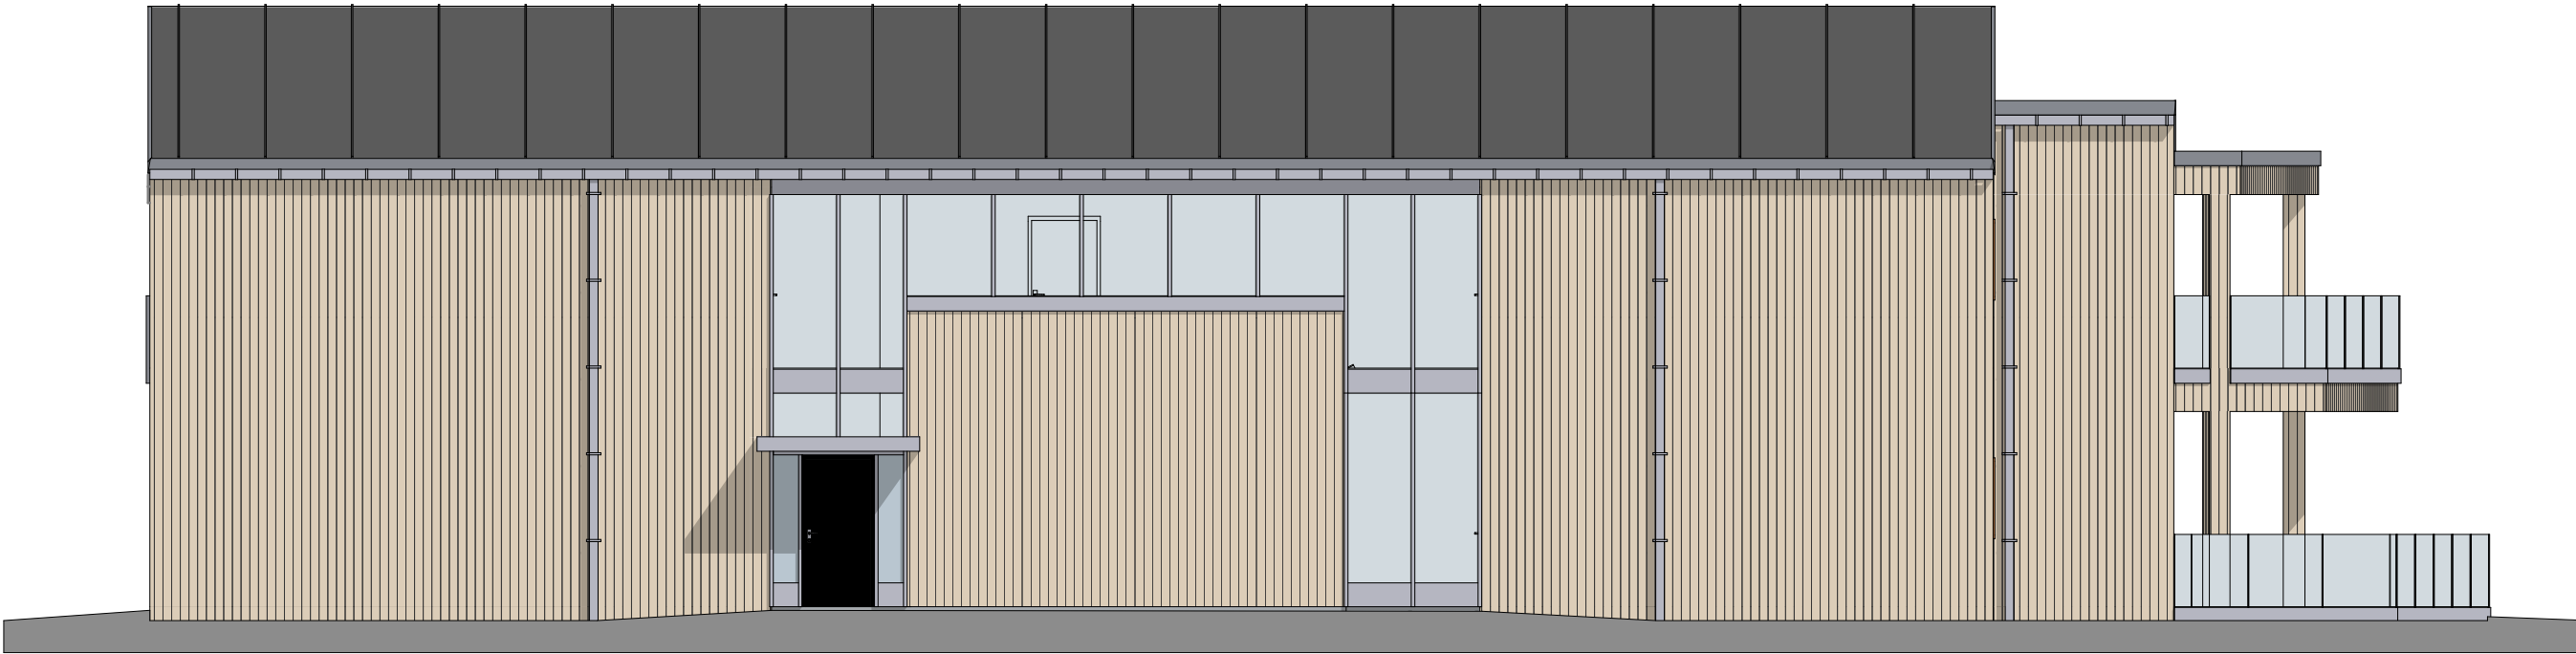

Fasade 3 Hus A,B,C

1:100

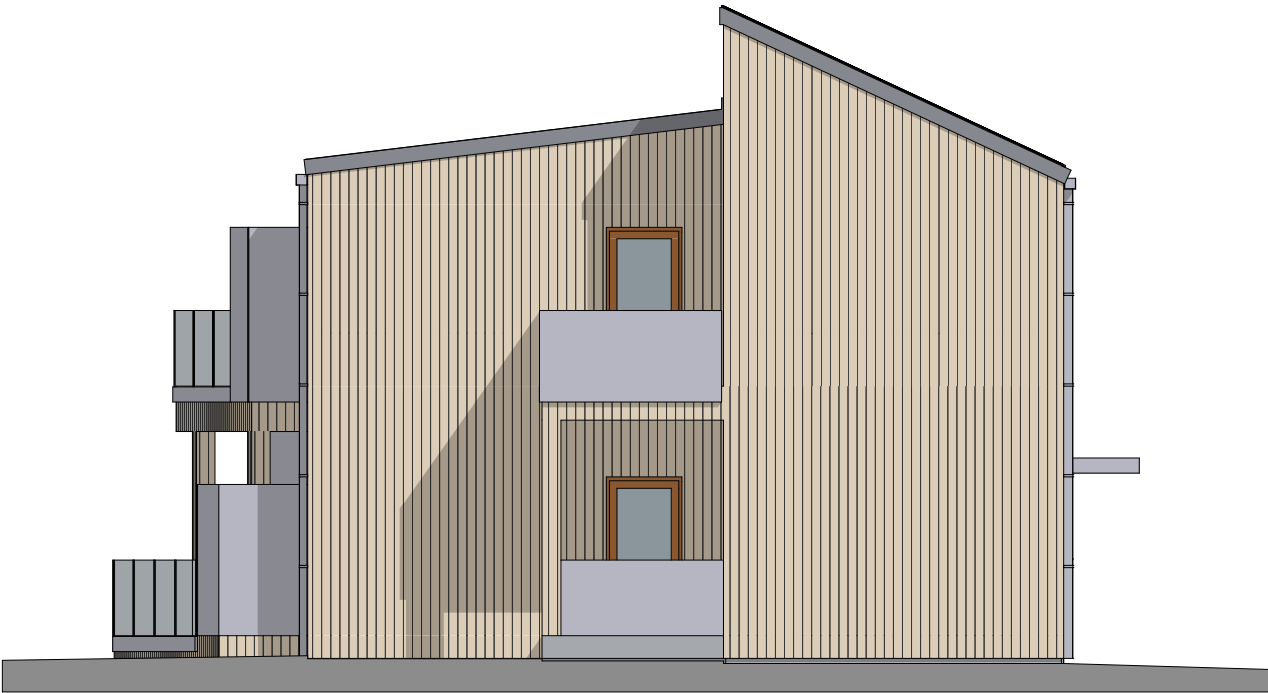

Fasade 4 Hus A,B,C

1:100

Prosjekt: Sagvågshagen, Skisseprosjekt		Sign.: A.R.D.	
Tiltakshaver: Sagvågshagen AS			
Prosjekterande: damman asgeir arkitektur Dåfjordvegen 109 5410 SAGVÅG		Dato: 07.04.25	
Tegning: Fasader 3 og 4, Hus A,B,C		Målestokk: 1:100	
		Tegningsnr.: A40-2	Rev.: .