


Fasade 3 Hus A,B,C ▼

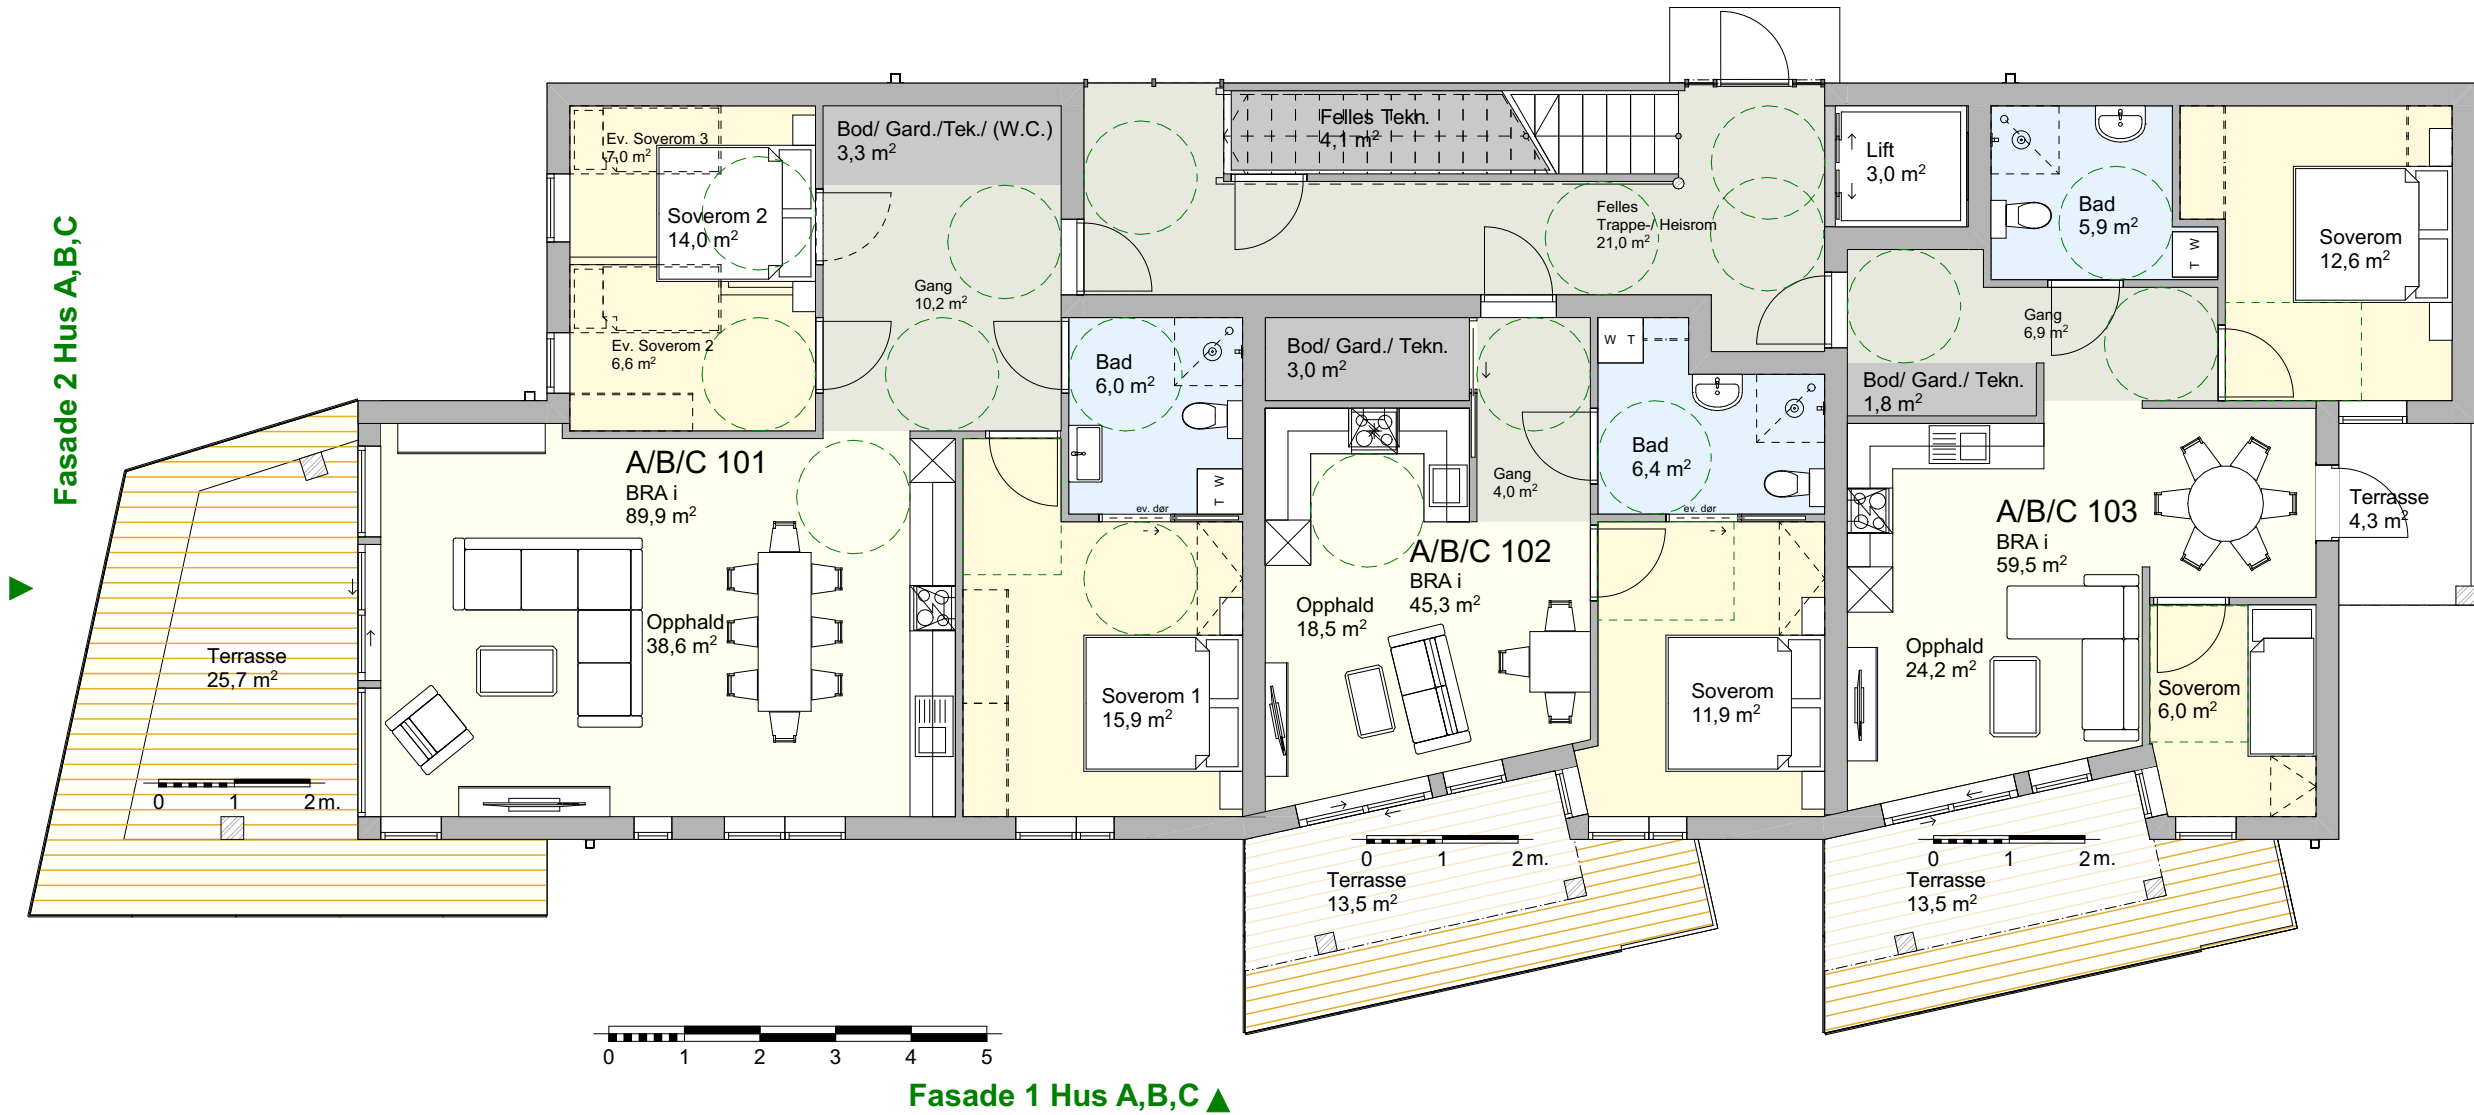

Fasade 2 Hus A,B,C

▲ Fasade 4 Hus A,B,C

Fasade 1 Hus A,B,C ▲

Prosjekt: Sagvågshagen, Skisseprosjekt	Sign.: A.R.D.
Tiltakshaver: Sagvågshagen AS	
Prosjekterande: damman asgeir arkitektur Dåfjordvegen 109 5410 SAGVÅG	Dato: 07.04.25
daa da arkitektur	
Tegning: Salgspan 1. etg., Hus A,B,C	Målestokk: 1:100
	Tegningsnr.: A20-5
	Rev.: .