


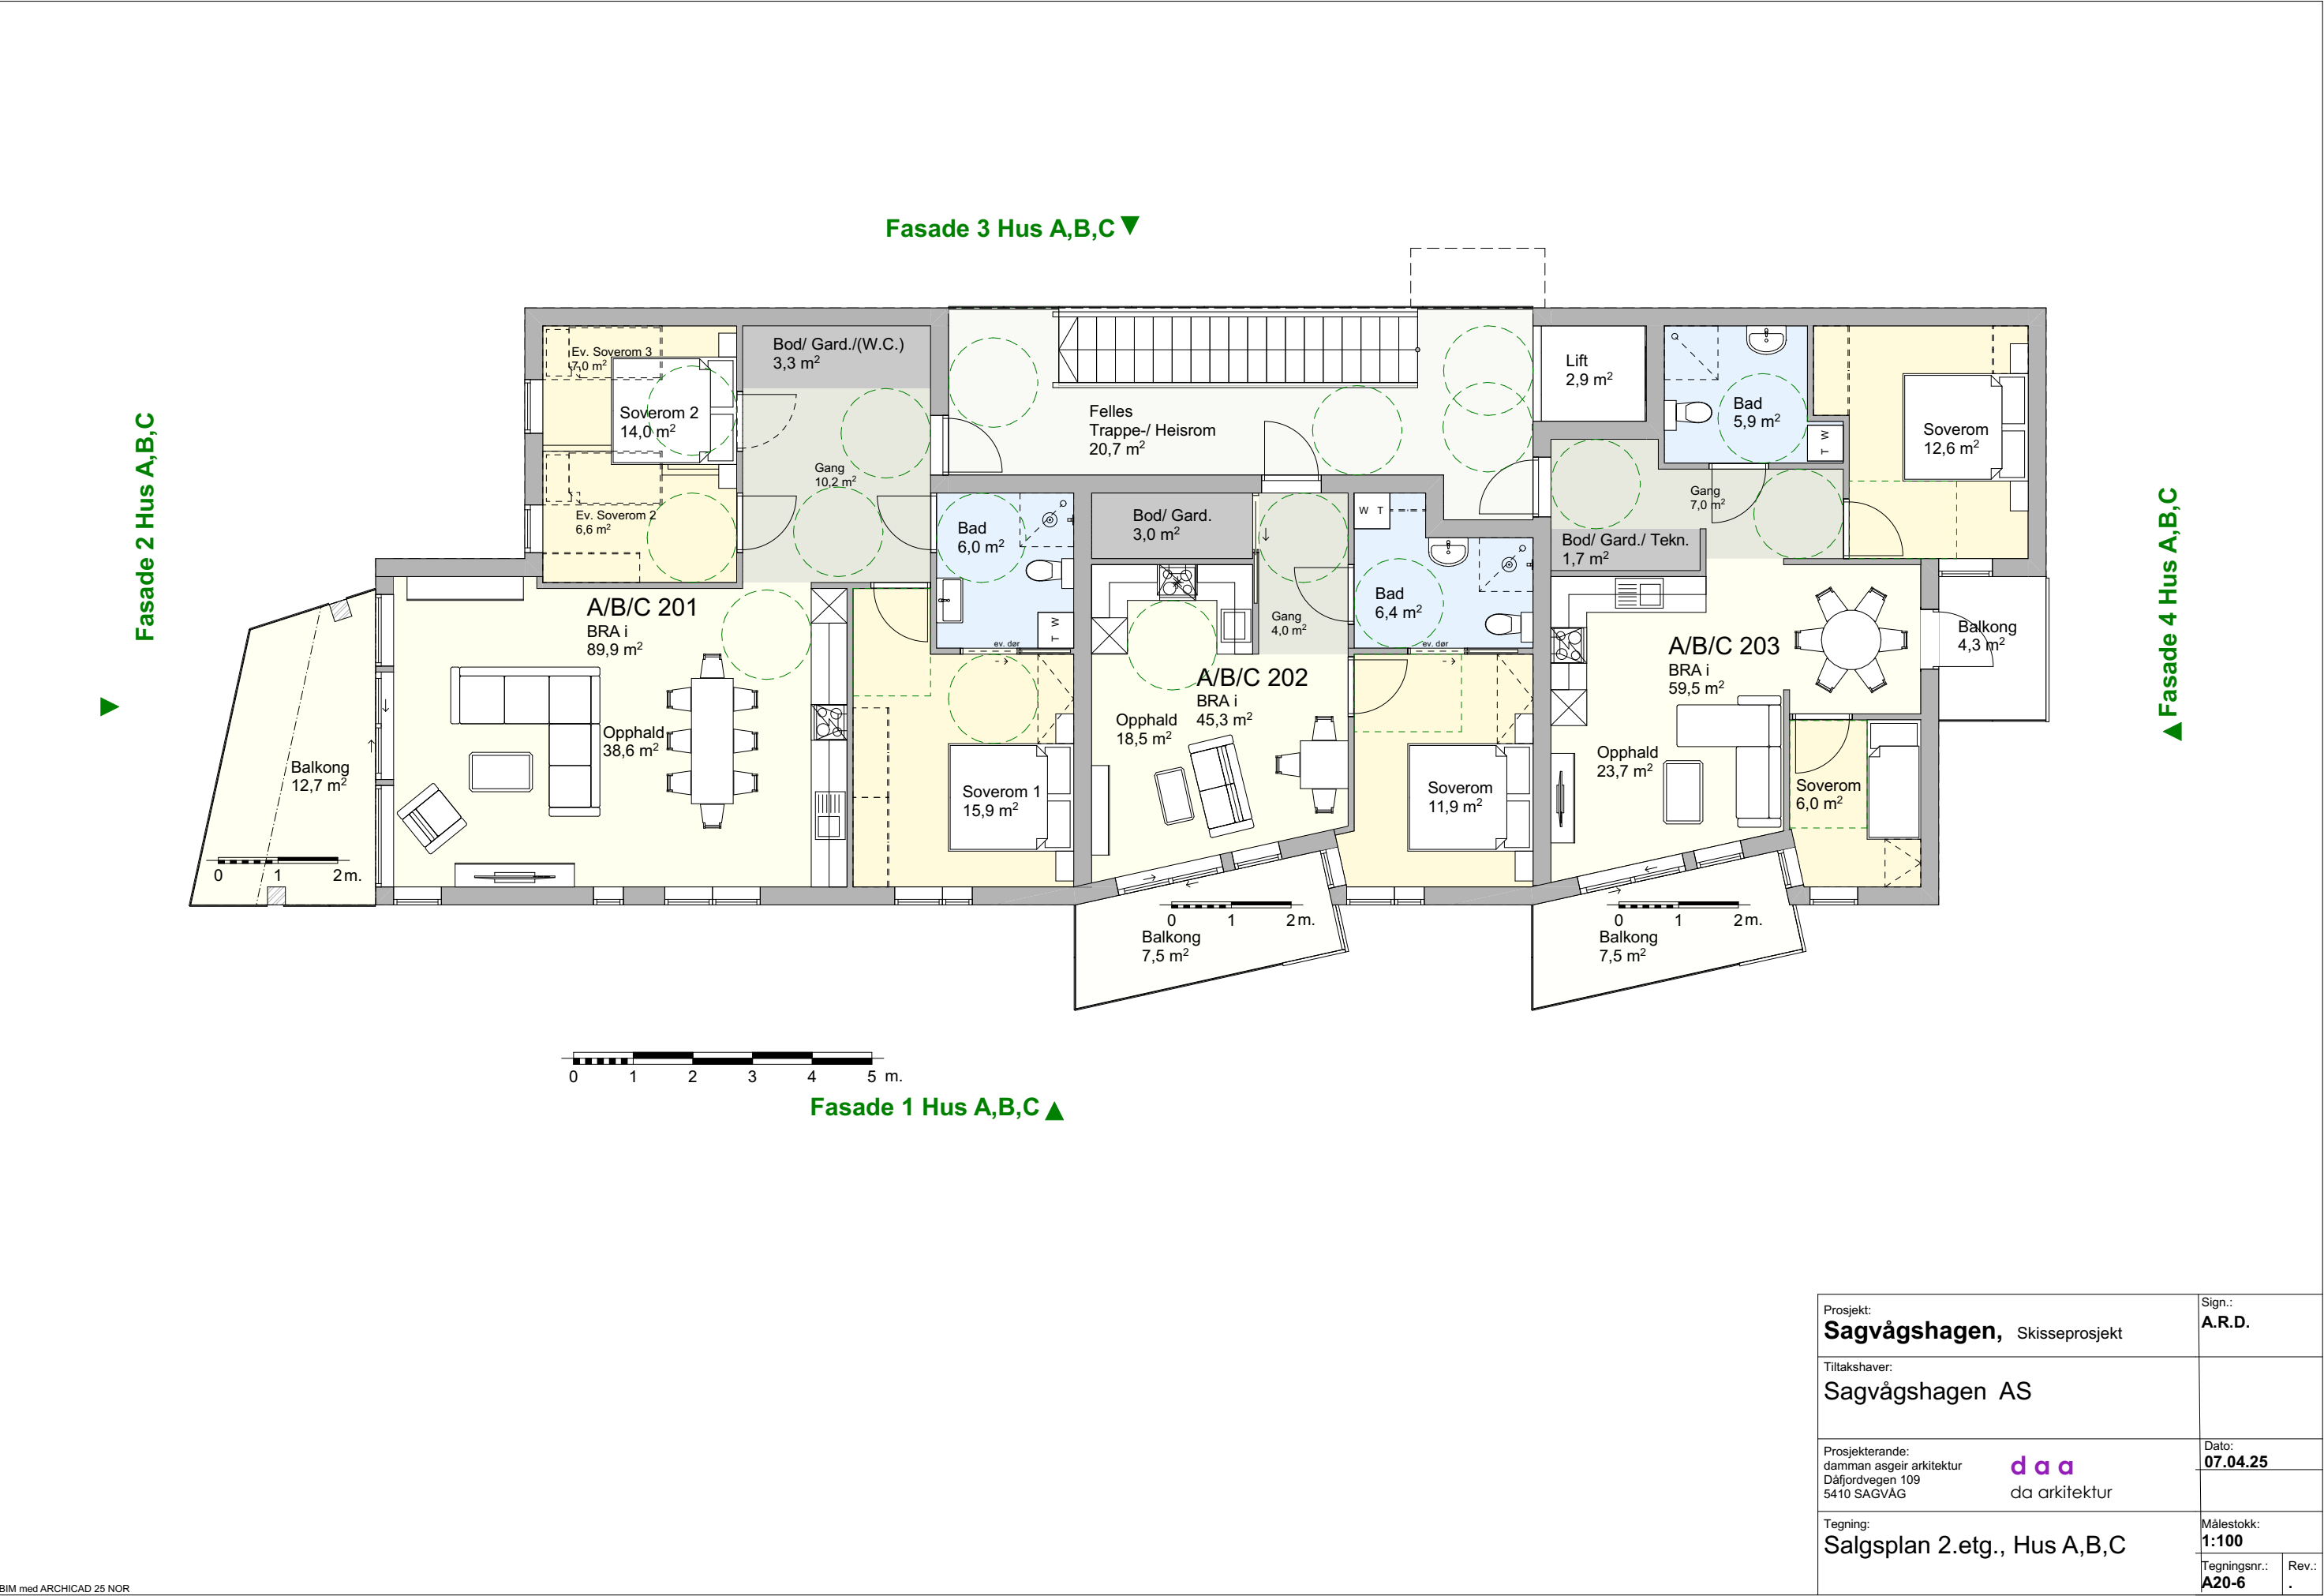

Prosjekt: Sagvågshagen, Skisseprosjekt	Sign.: A.R.D.
Tiltakshaver: Sagvågshagen AS	
Prosjekterande: damman asgeir arkitektur Dåfjordvegen 109 5410 SAGVÅG	Dato: 07.04.25
daa da arkitektur	
Tegning: Salgsplan 2.etg., Hus A,B,C	Målestokk: 1:100
	Tegningsnr.: A20-6
	Rev.: .