



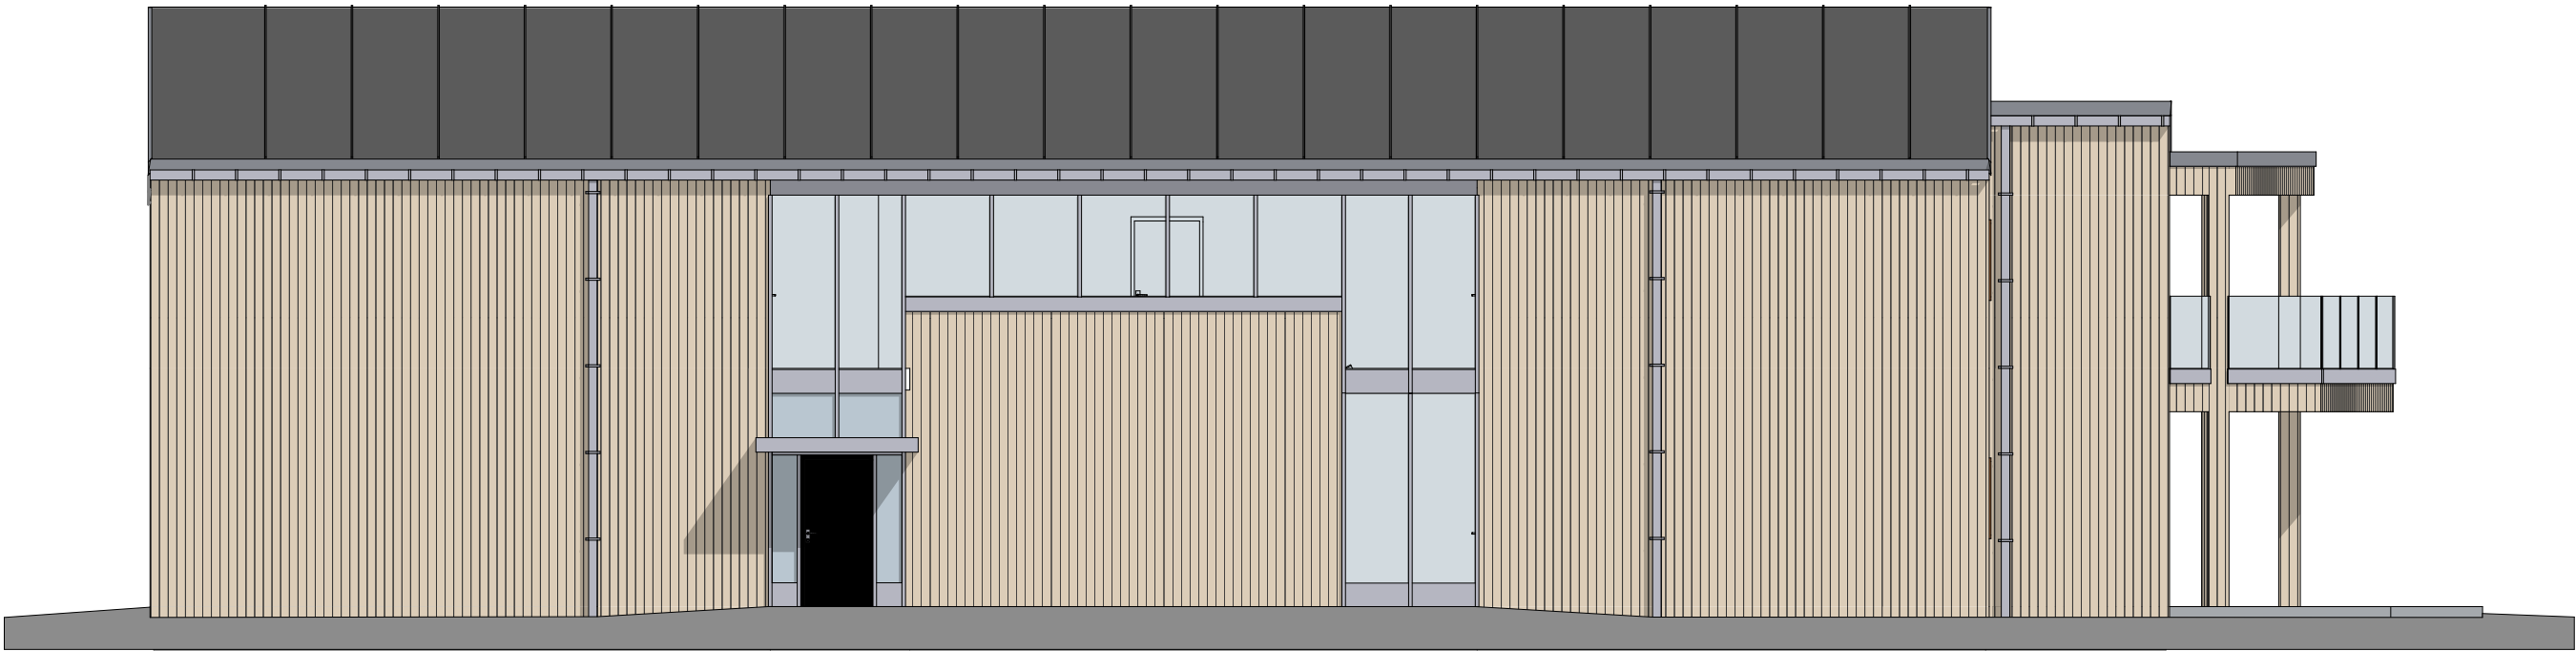

Fasade 3 Hus D og E

1:100

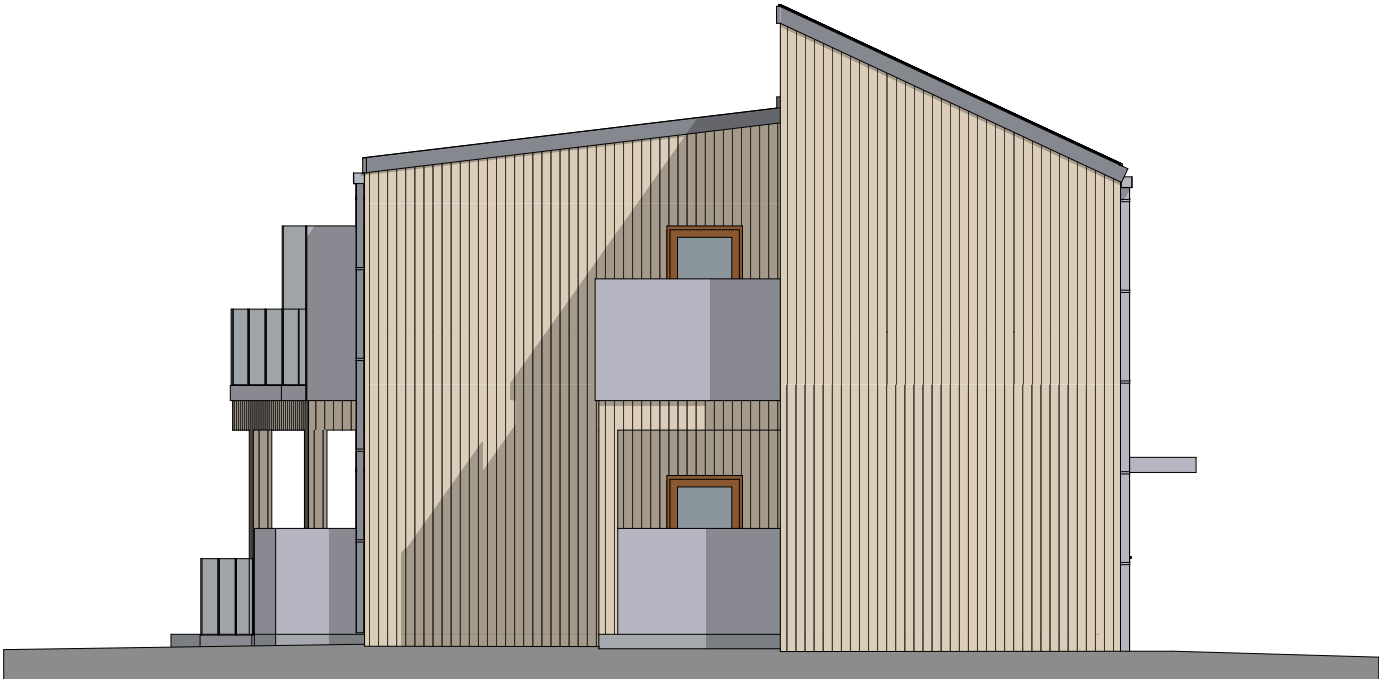

Fasade 4 Hus D og E

1:100

Prosjekt: Sagvågshagen, Skisseprosjekt	Sign.: A.R.D.
Tiltakshaver: Sagvågshagen AS	
Prosjekterande: damman asgeir arkitektur Dåfjordvegen 109 5410 SAGVÅG	Dato: 07.04.25
d a a d a arkitektur	
Tegning: Fasader 3 og 4, Hus D og E	Målestokk: 1:100
Tegningsnr.: A40-4	Rev.: .