


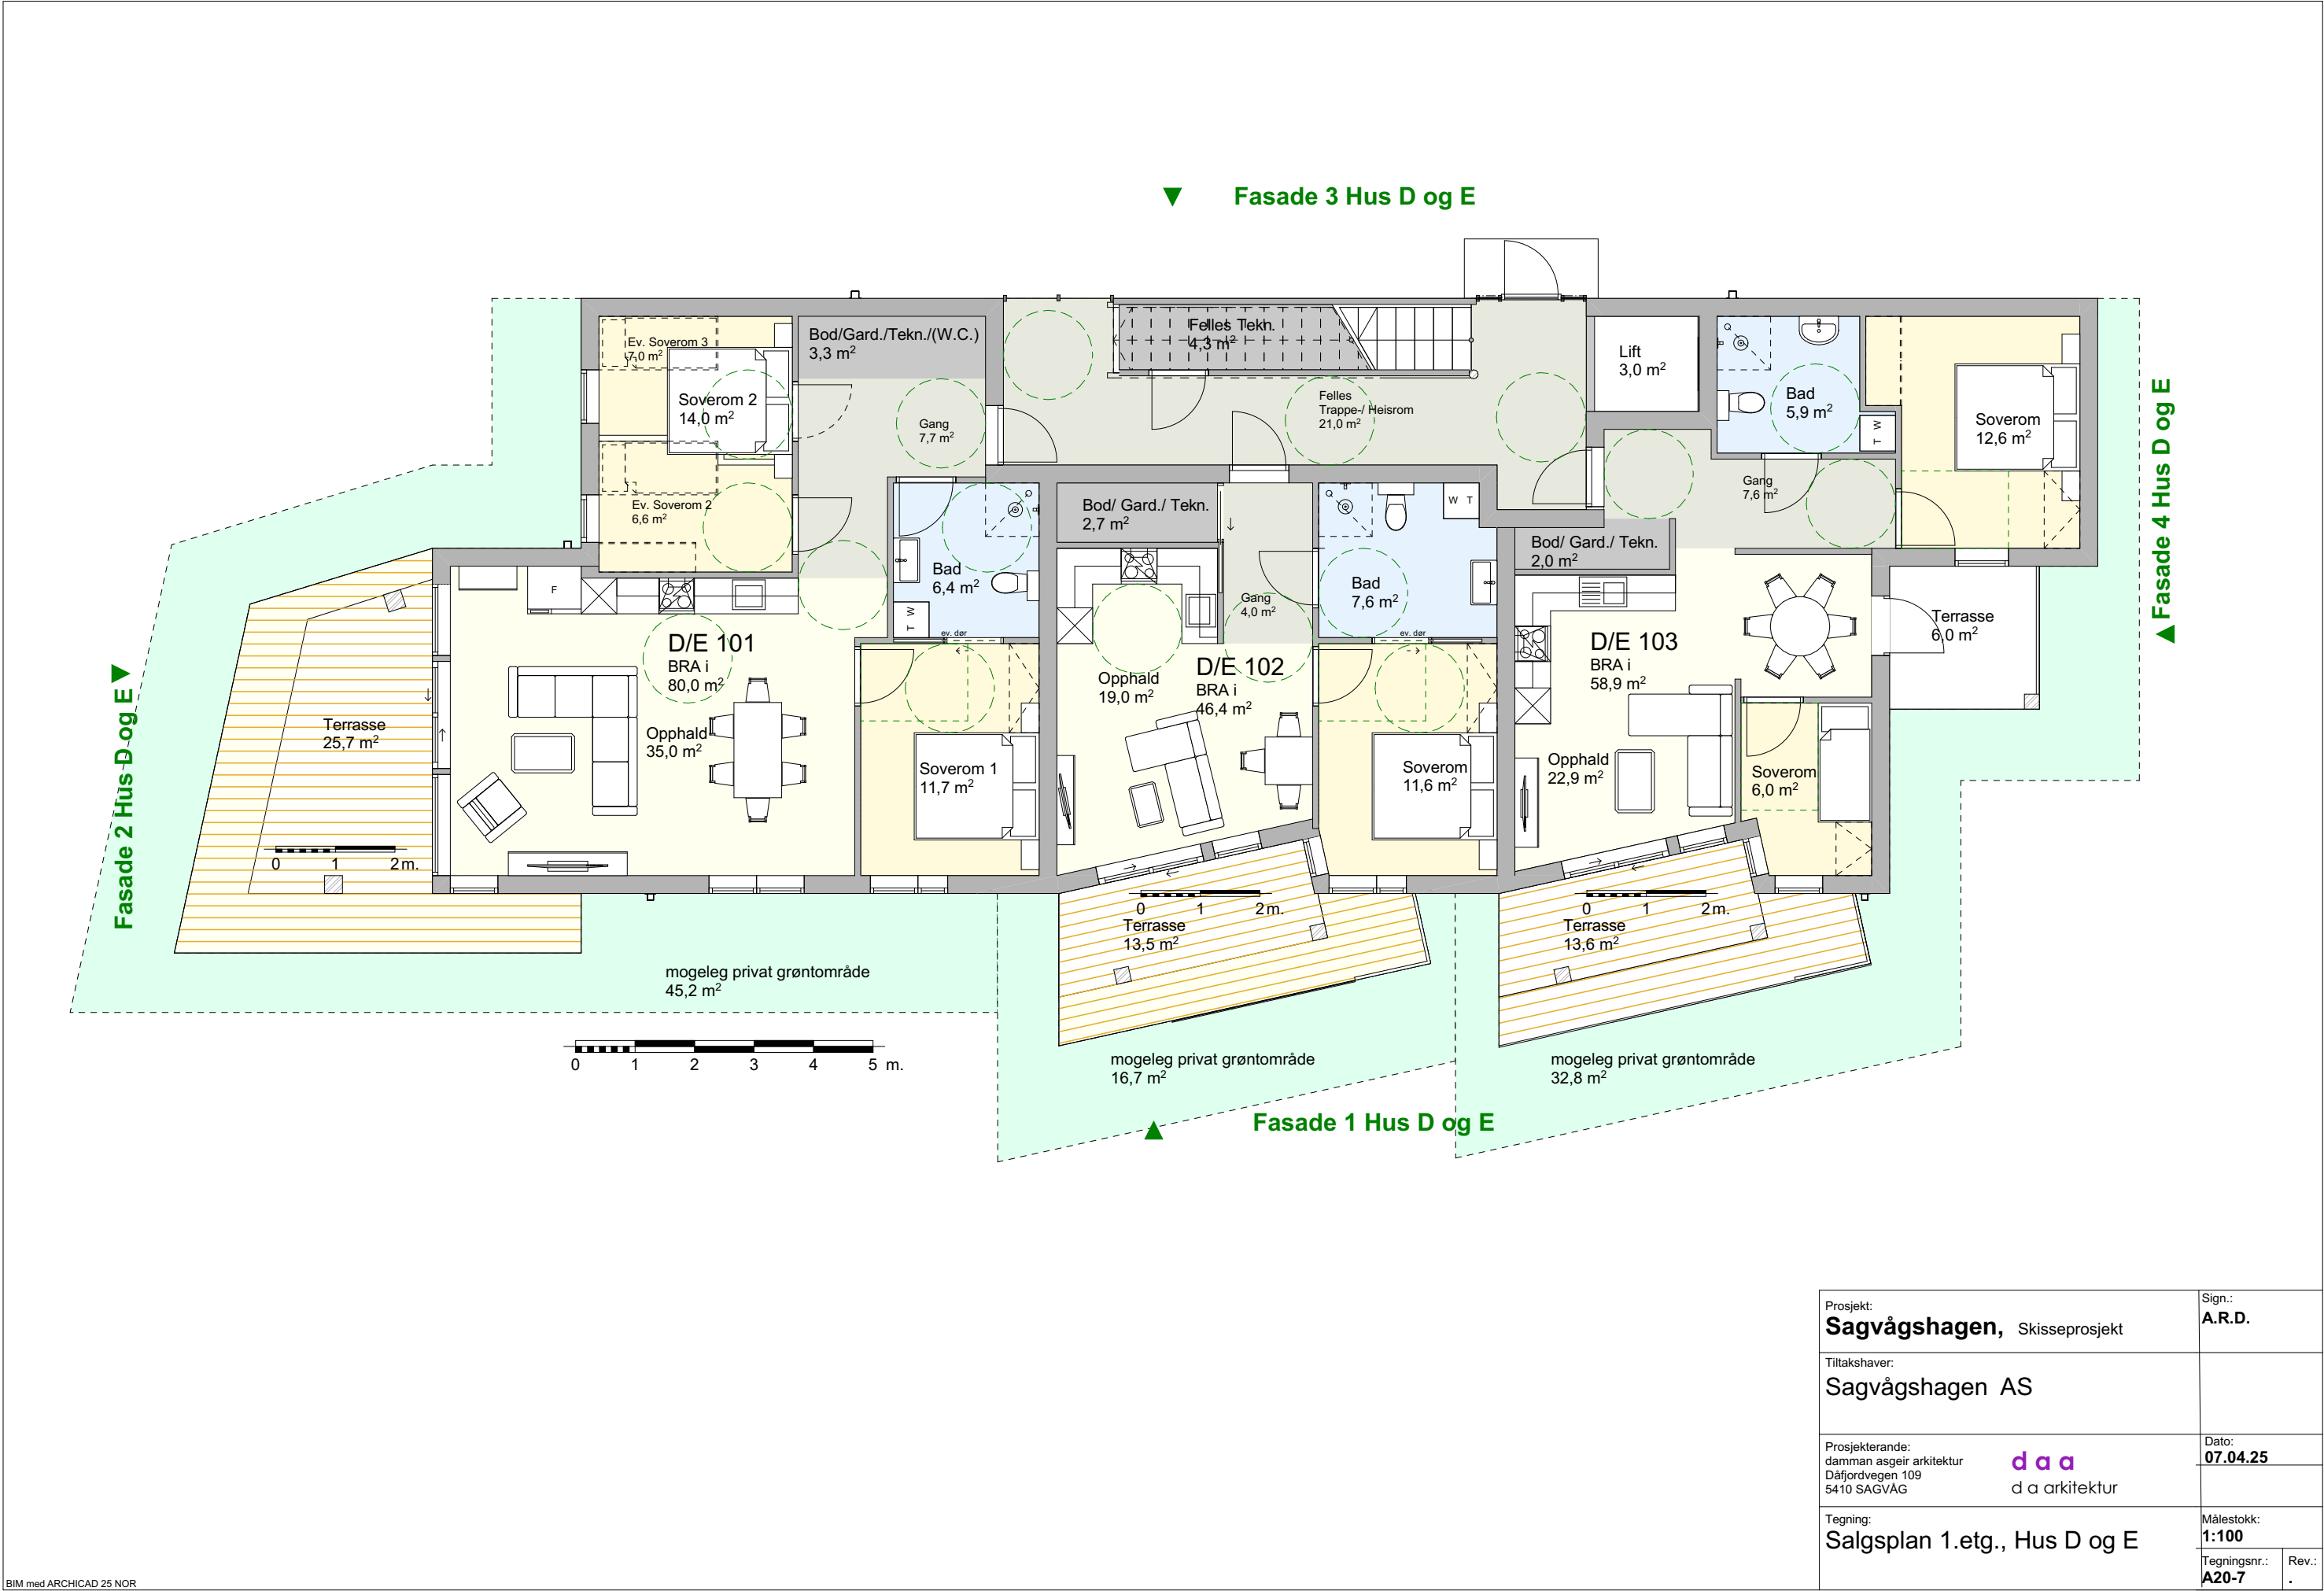

Prosjekt: Sagvågshagen, Skisseprosjekt	Sign.: A.R.D.
Tiltakshaver: Sagvågshagen AS	
Prosjekterande: damman asgeir arkitektur Dåfjordvegen 109 5410 SAGVÅG	Dato: 07.04.25
daa d a arkitektur	
Tegning: Salgsplan 1.etg., Hus D og E	Målestokk: 1:100
	Tegningsnr.: A20-7
	Rev.: .