



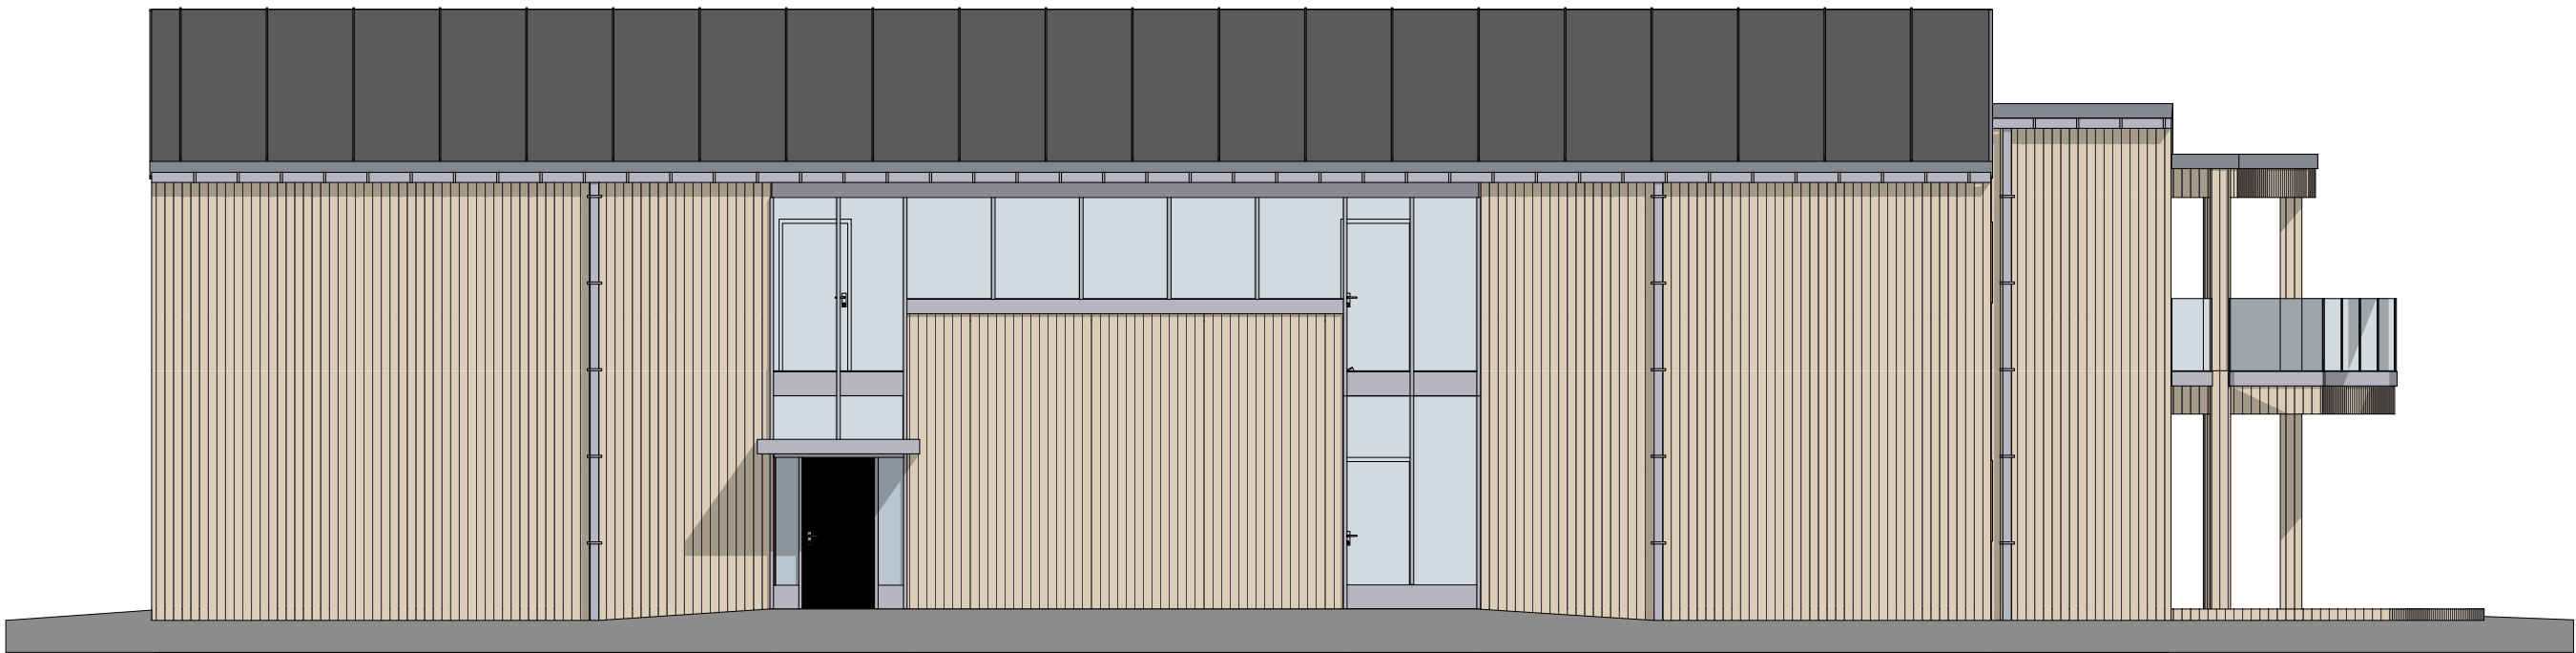

Fasade 3 Hus F

1:100

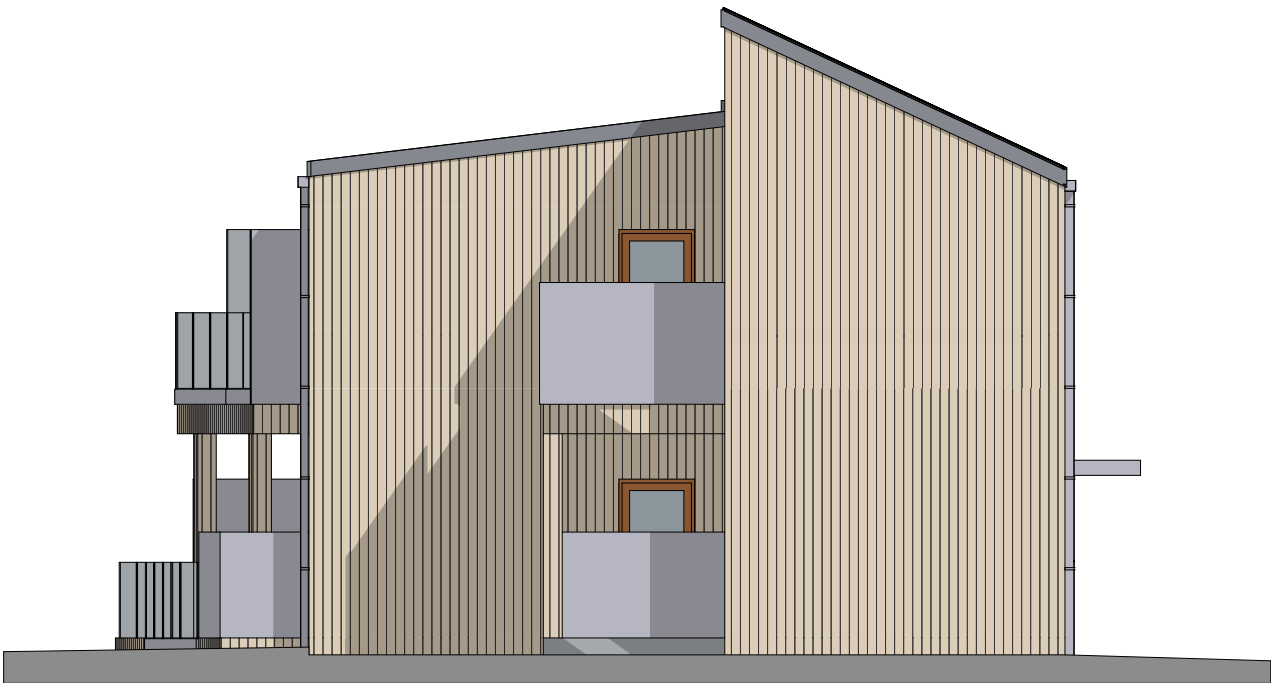

Fasade 4 Hus F

1:100

Prosjekt: Sagvågshagen, Skisseprosjekt		Sign.: A.R.D.
Tiltakshaver: Sagvågshagen AS		
Prosjekterande: damman asgeir arkitektur Dåfjordvegen 109 5410 SAGVÅG		Dato: 07.04.25
 da arkitektur		
Tegning: Fasader 3 og 4, Hus F		Målestokk: 1:100
Tegningsnr.: A40-6		Rev.: .