
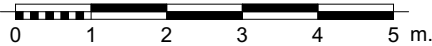


Fasade 2 F ▼

▼ Fasade 3 Hus F

▲ Fasade 4 Hus F

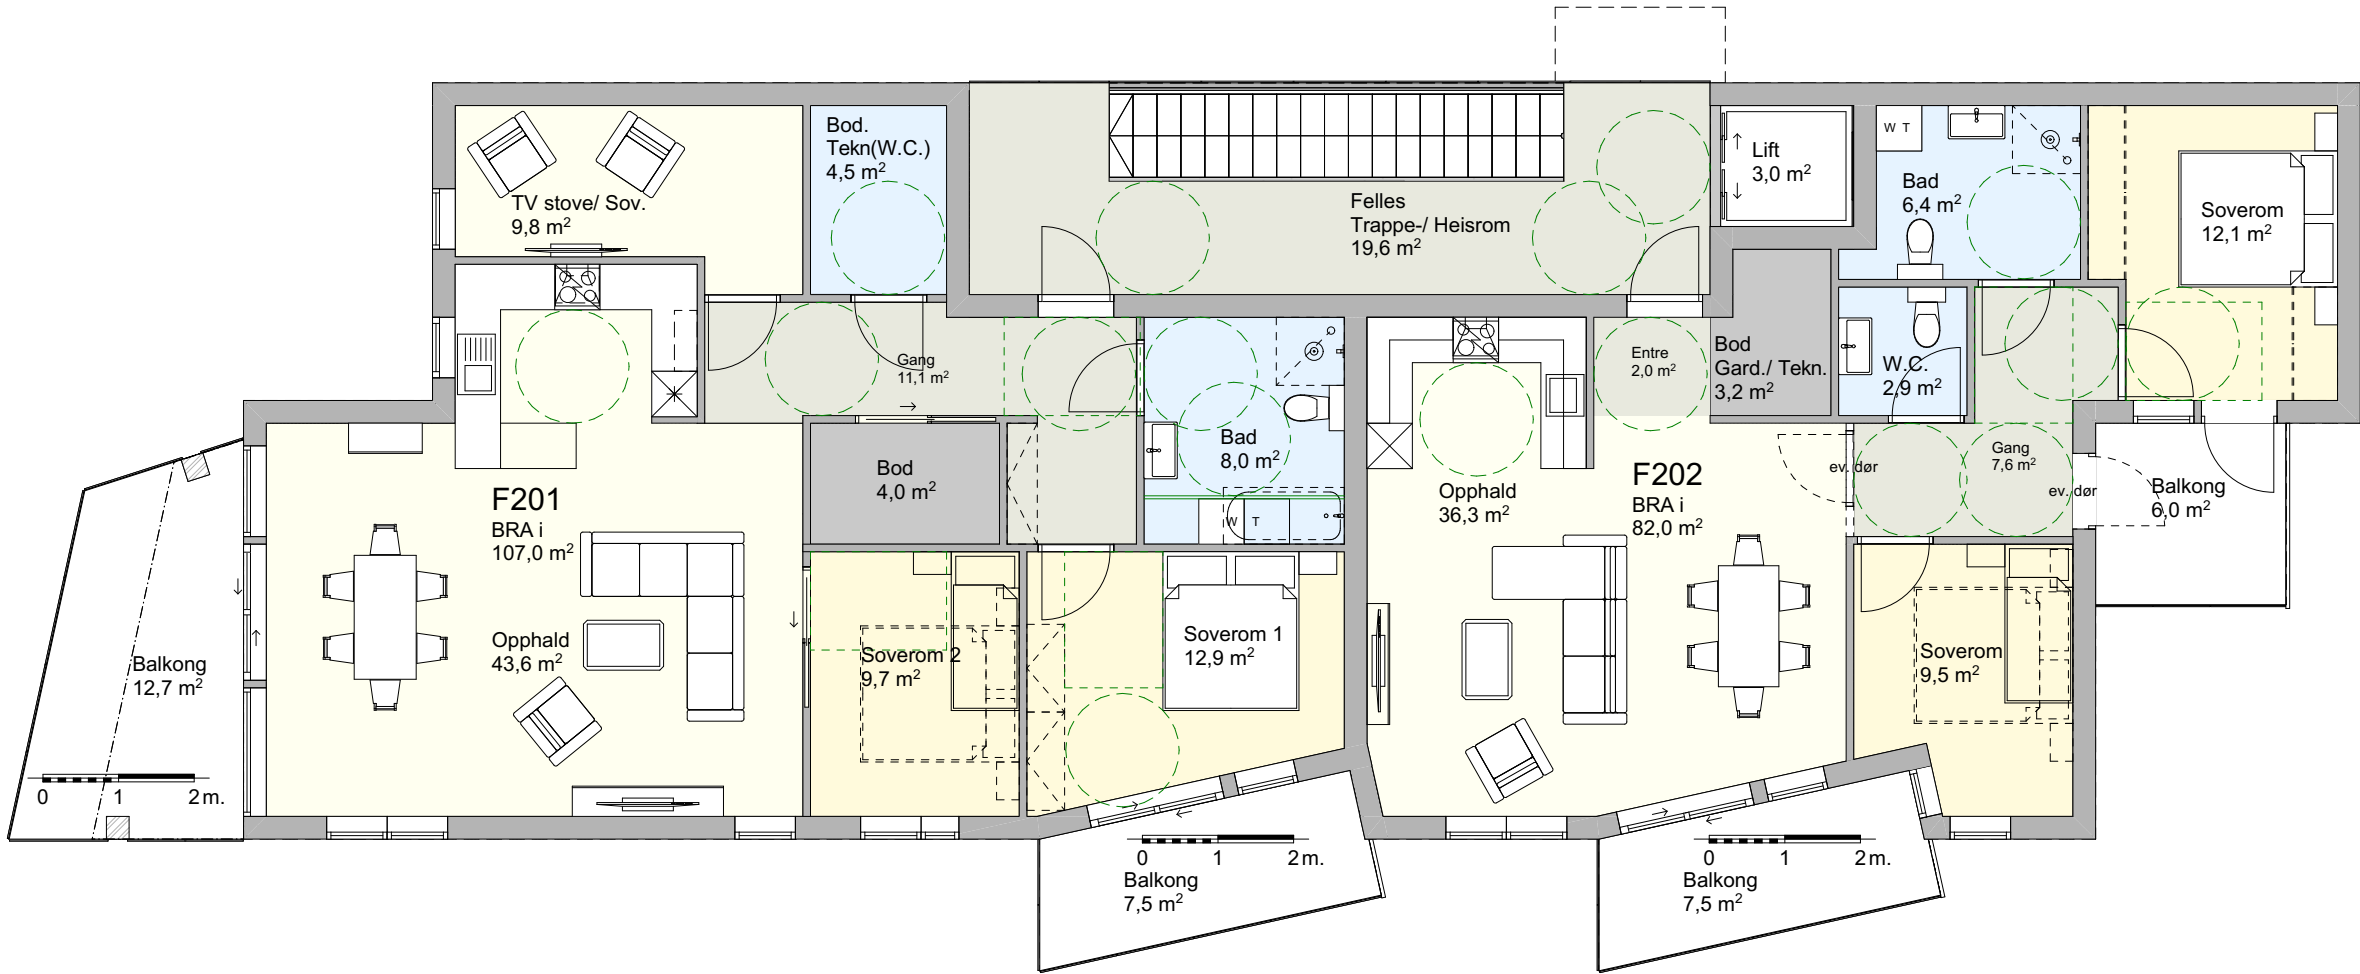

▲ Fasade 1 Hus F

Prosjekt: Sagvågshagen, Skisseprosjekt	Sign.: A.R.D.
Tiltakshaver: Sagvågshagen AS	
Prosjekterande: damman asgeir arkitektur Dåfjordvegen 109 5410 SAGVÅG	Dato: 07.04.25
daa da arkitektur	
Tegning: Salgsplan 2.etg., Hus F	Målestokk: 1:100
	Tegningsnr.: A20-10
	Rev.: .