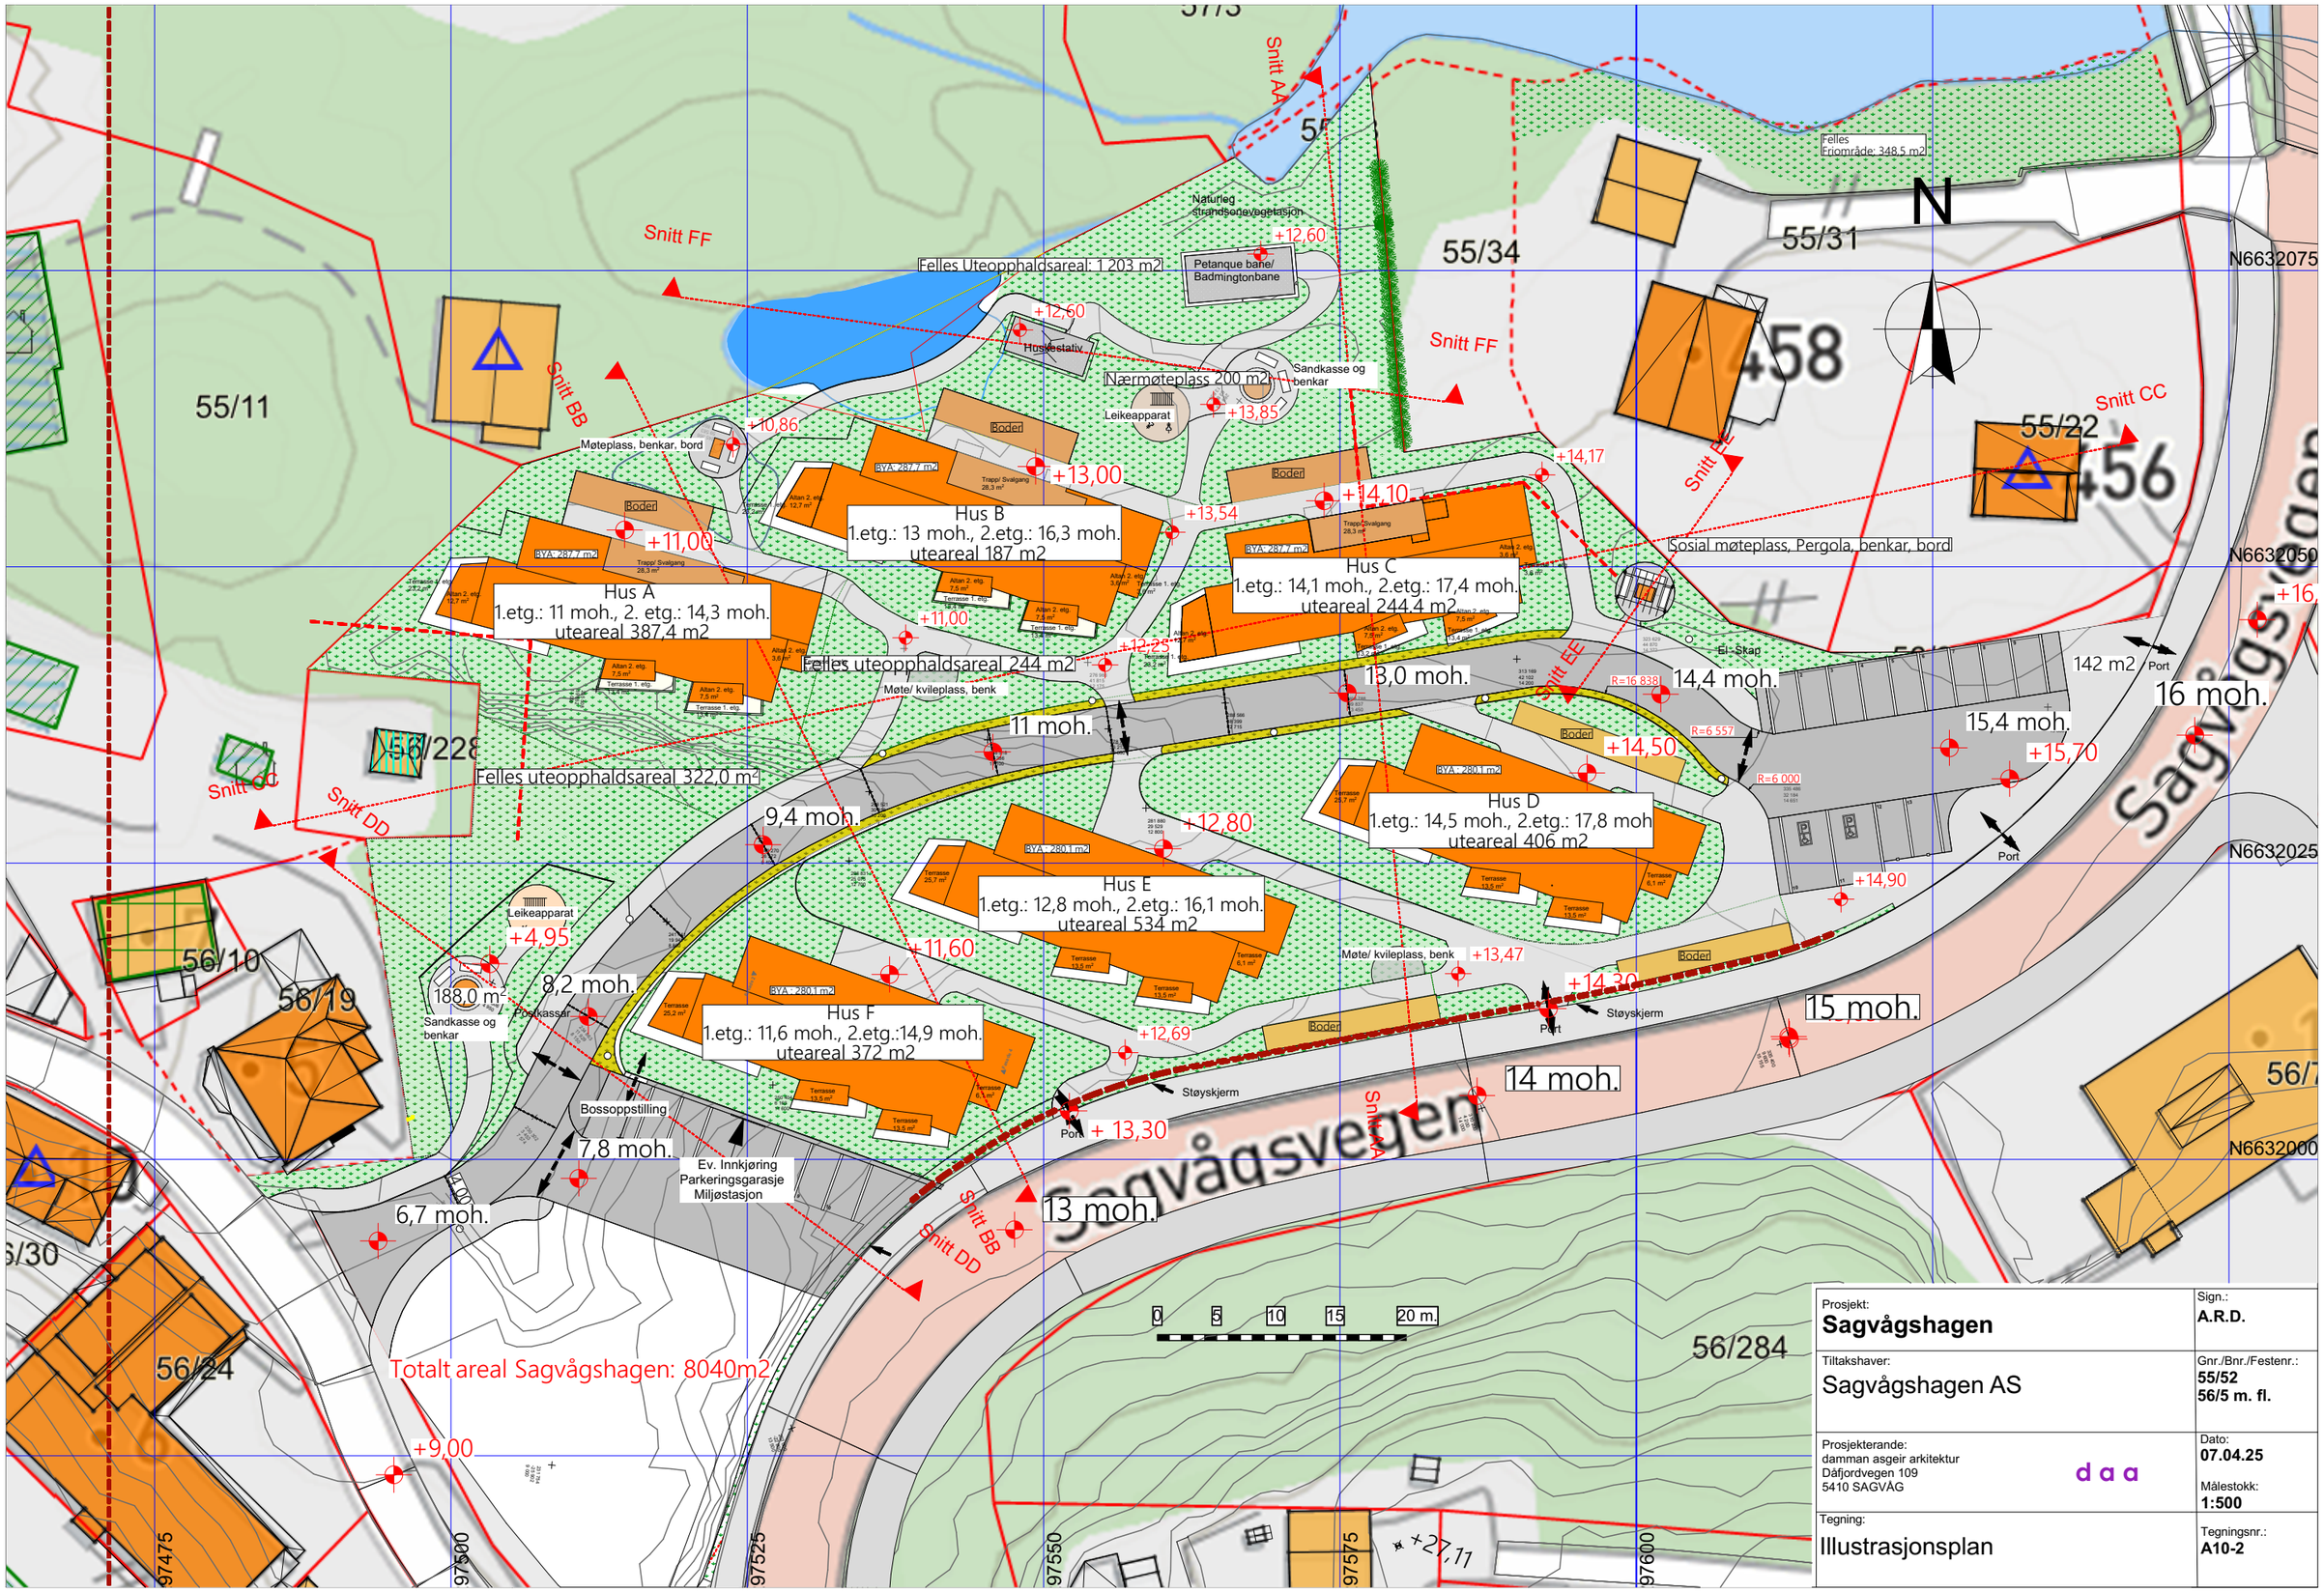

Prosjekt: **Sagvågshagen**	Sign.: **A.R.D.**
Tiltakshaver: Sagvågshagen AS	Gnr./Bnr./Festenr.: **55/52** **56/5 m. fl.**
Prosjekterande: damman asgeir arkitektur Dåfjordvegen 109 5410 SAGVÅG — daa	Dato: **07.04.25** Målestokk: **1:500**
Tegning: Illustrasjonsplan	Tegningsnr.: **A10-2**