



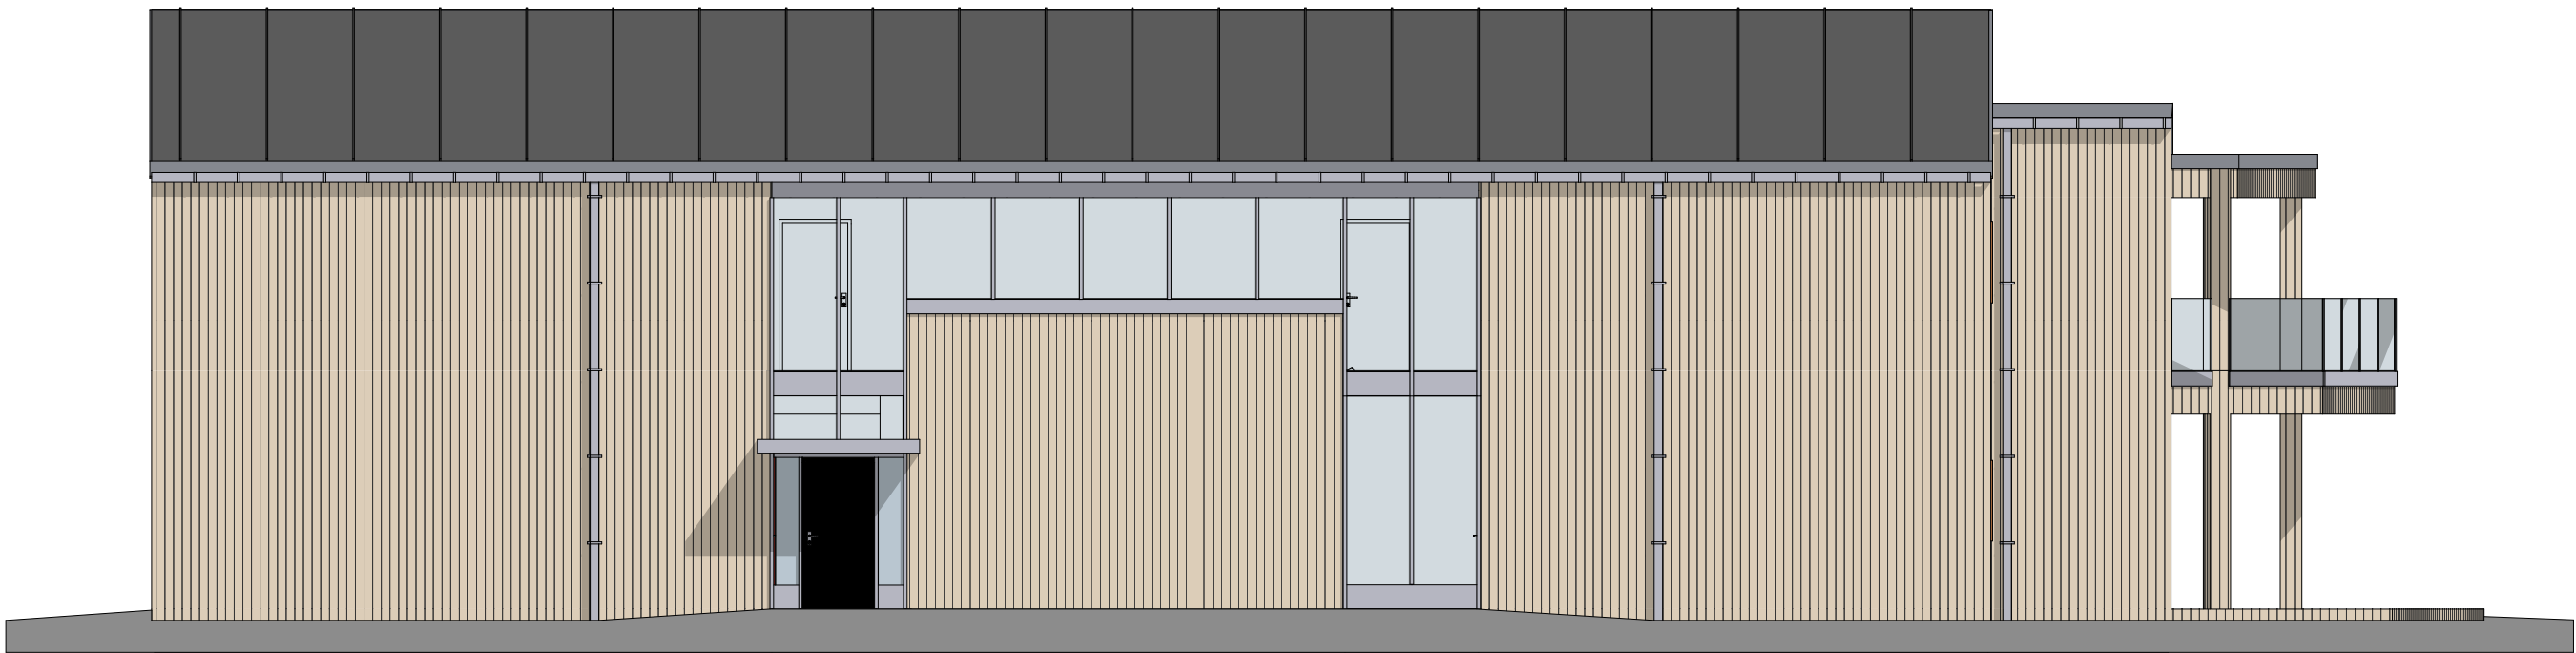

Fasade 3 Hus F

1:100

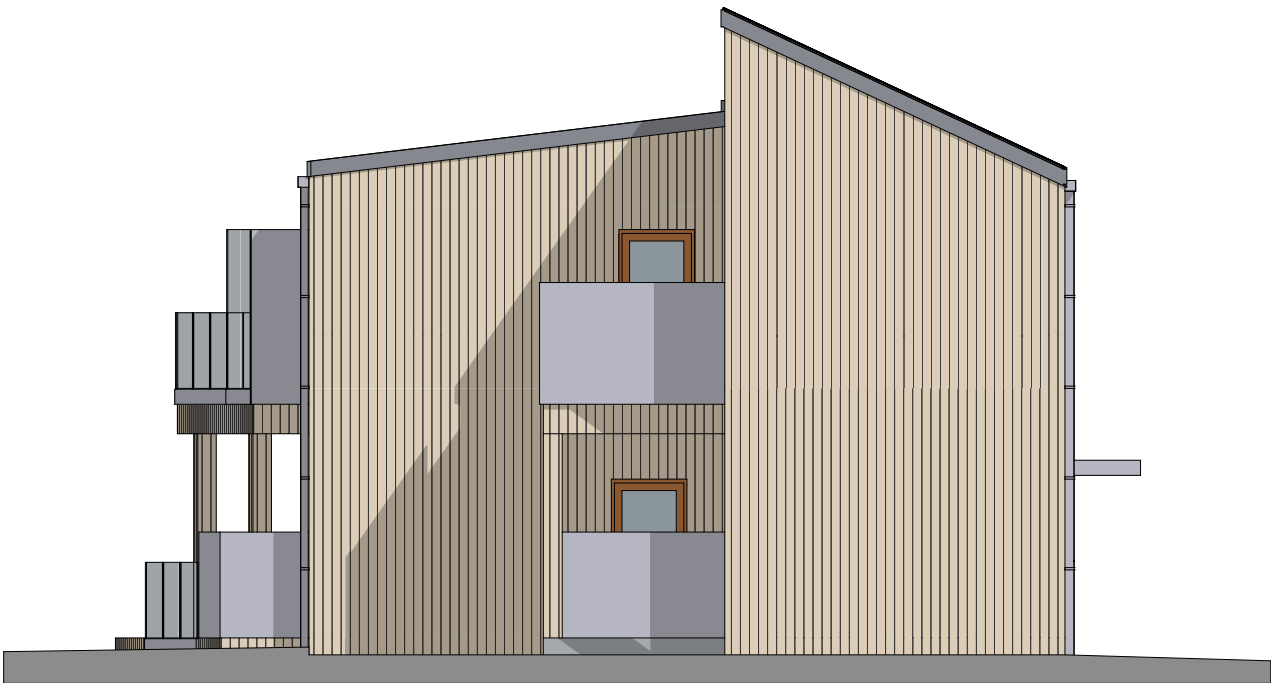

Fasade 4 Hus F

1:100

Prosjekt: Sagvågshagen, Skisseprosjekt		Sign.: A.R.D.	
Tiltakshaver: Sagvågshagen AS			
Prosjekterande: damman asgeir arkitektur Dåfjordvegen 109 5410 SAGVÅG		Dato: 02.06.25	
Tegning: Fasader 3 og 4, Hus F		Målestokk: 1:100	
		Tegningsnr.: A40-6	Rev.: .