


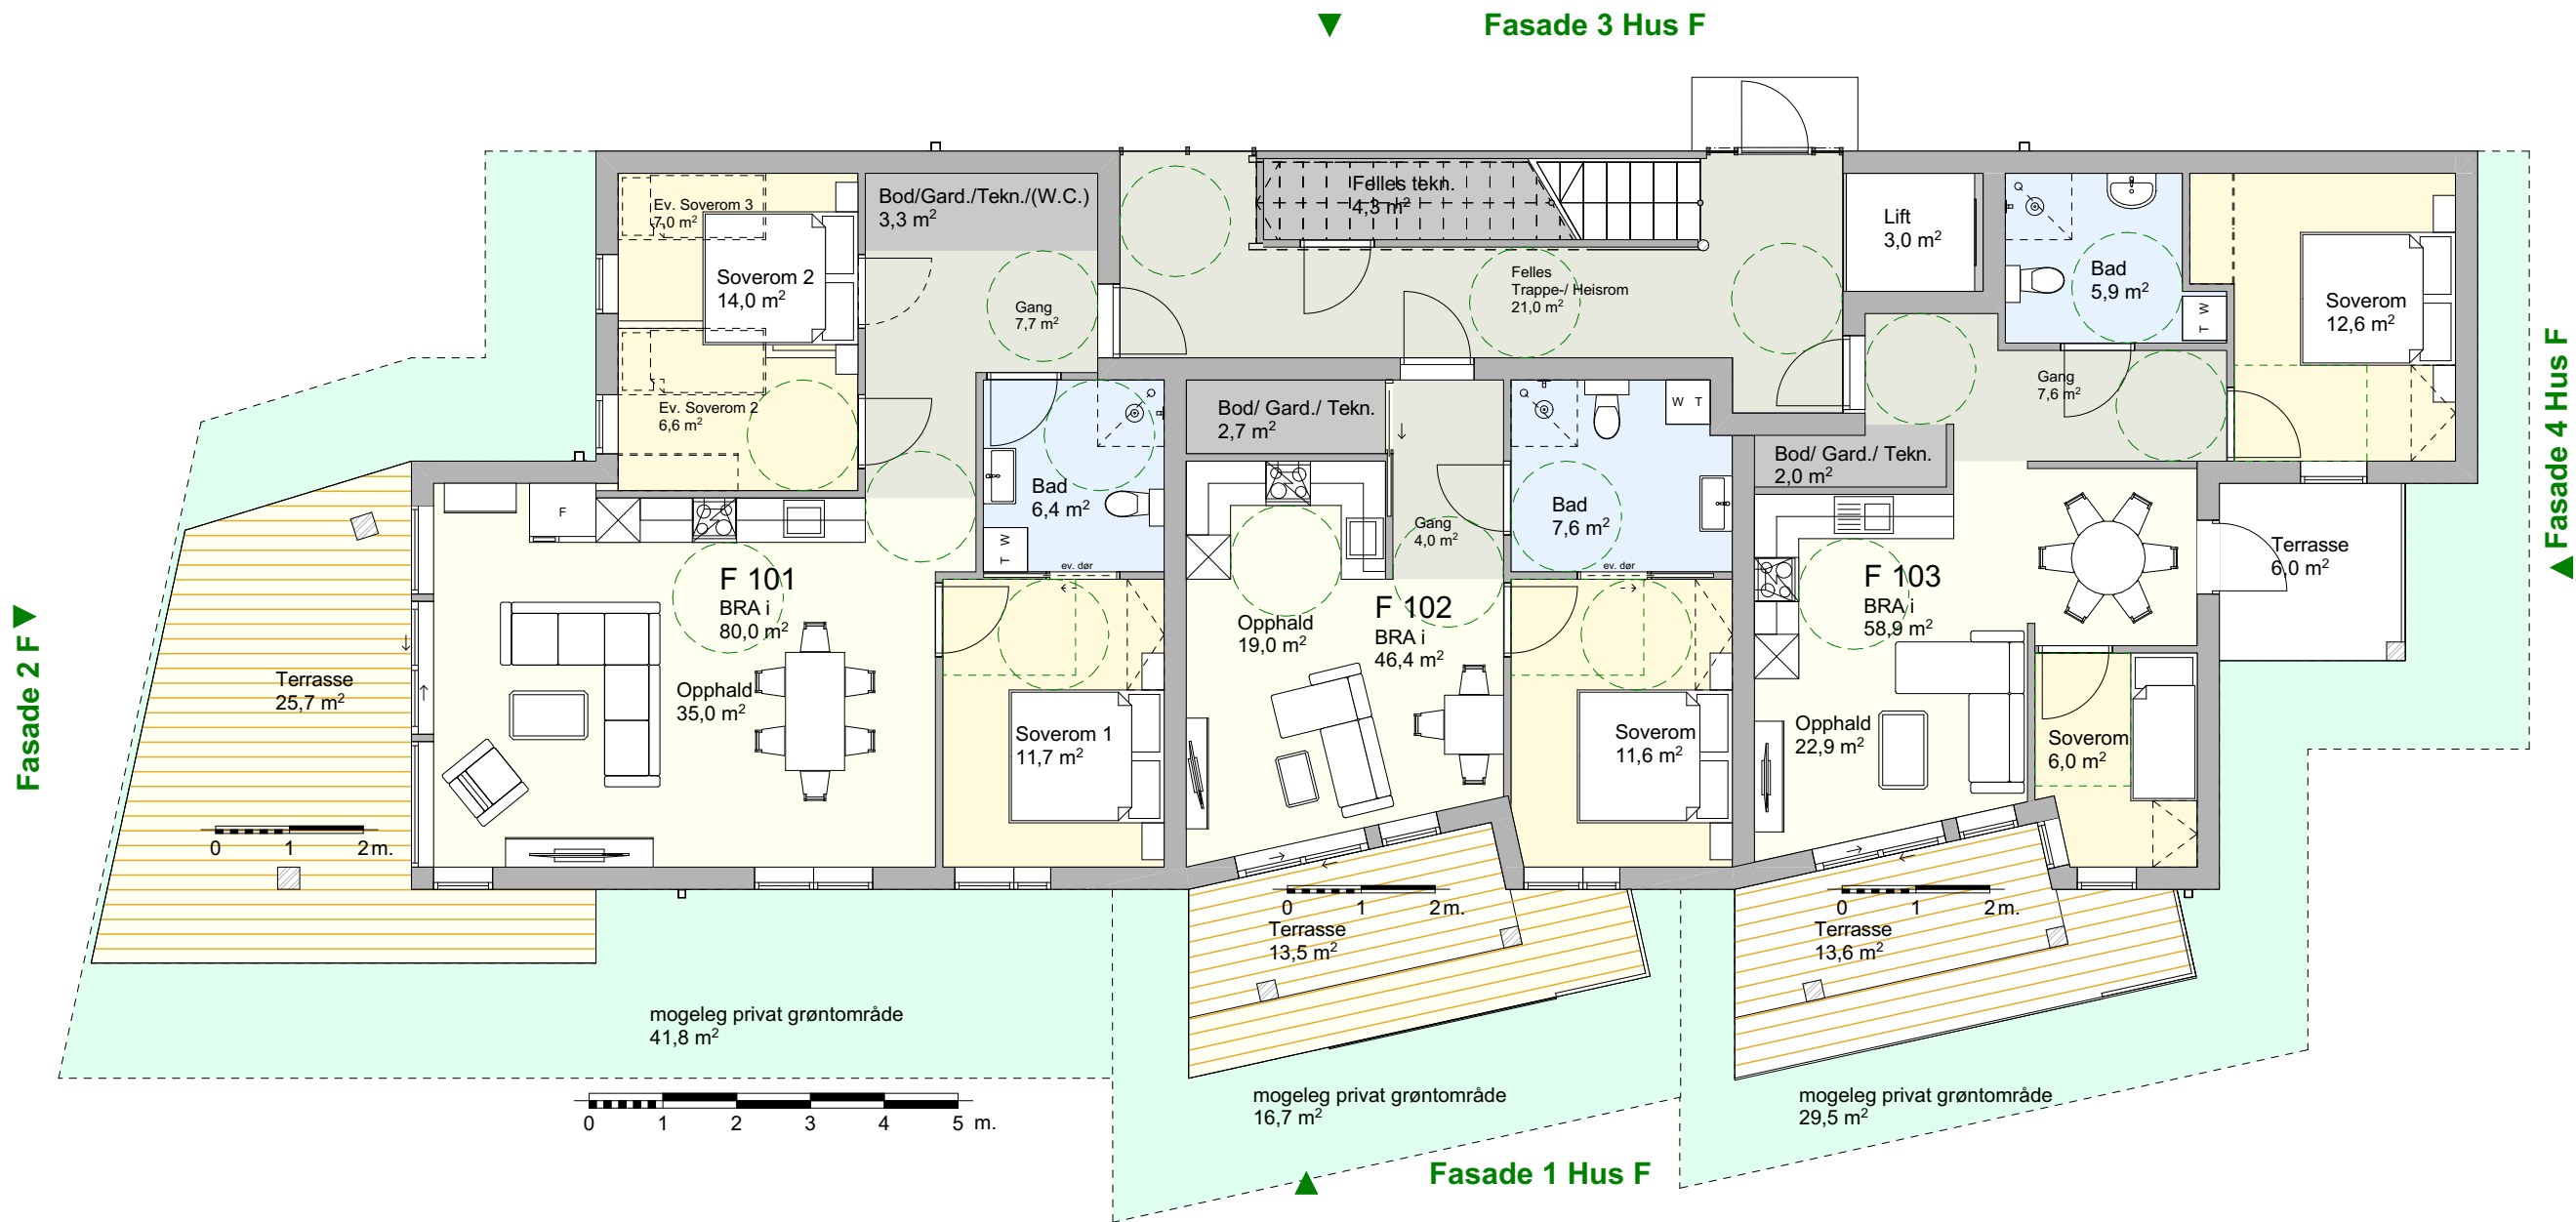

Prosjekt: Sagvågshagen, Skisseprosjekt	Sign.: A.R.D.
Tiltakshaver: Sagvågshagen AS	
Prosjekterande: damman asgeir arkitektur Dåfjordvegen 109 5410 SAGVÅG	Dato: 02.06.25
daa da arkitektur	
Tegning: Salgspan 1.etg., Hus F	Målestokk: 1:100
	Tegningsnr.: A20-9
	Rev.: .